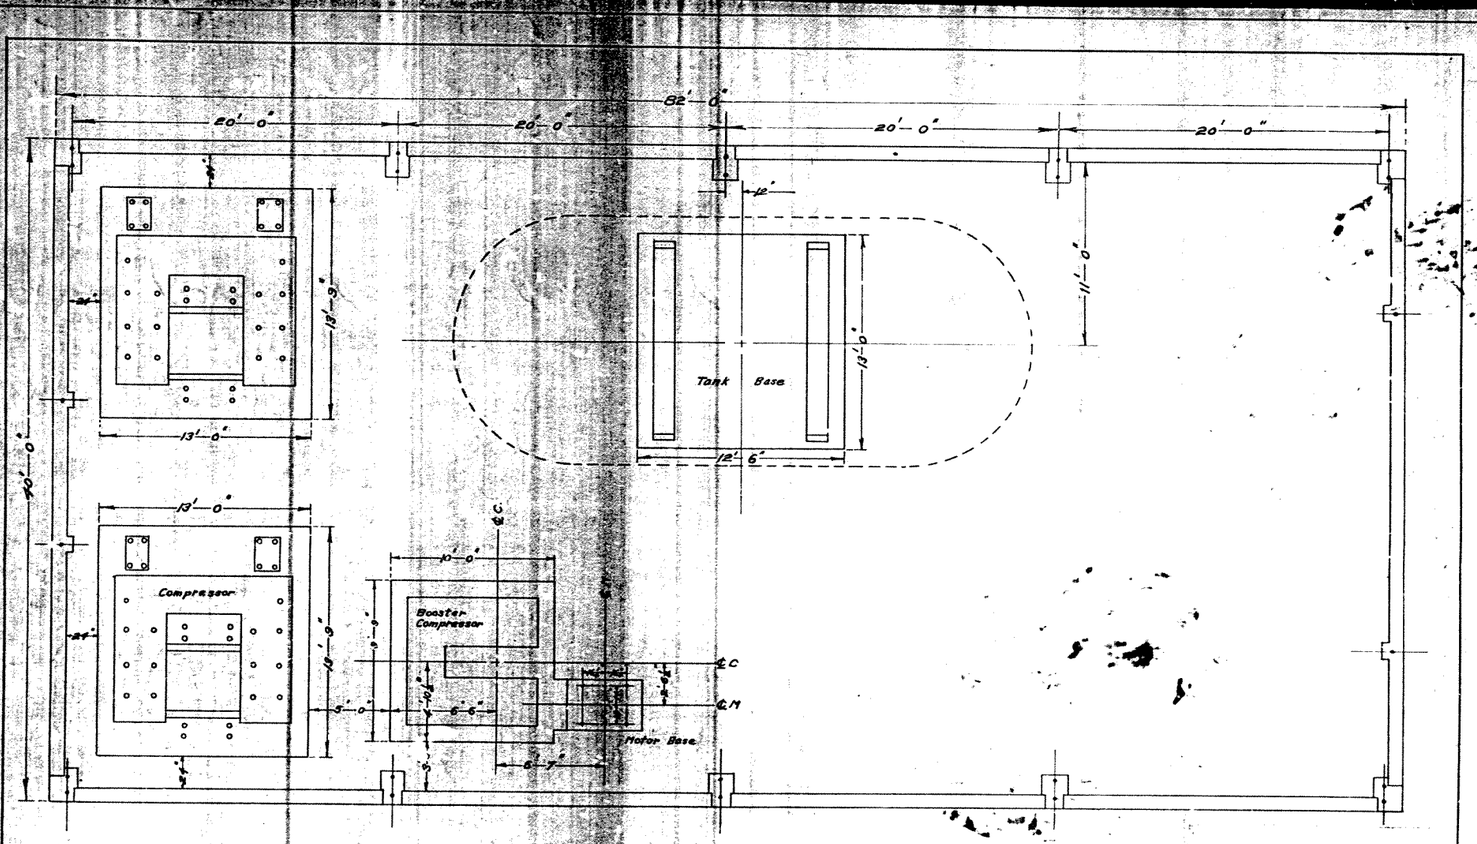

Floor Plan
Wind Tunnel Bldg.
Substitute for Drwg. # L 201

R.B.P. 8/30/1921
MR. 8/30/21.

Drg No. C-212